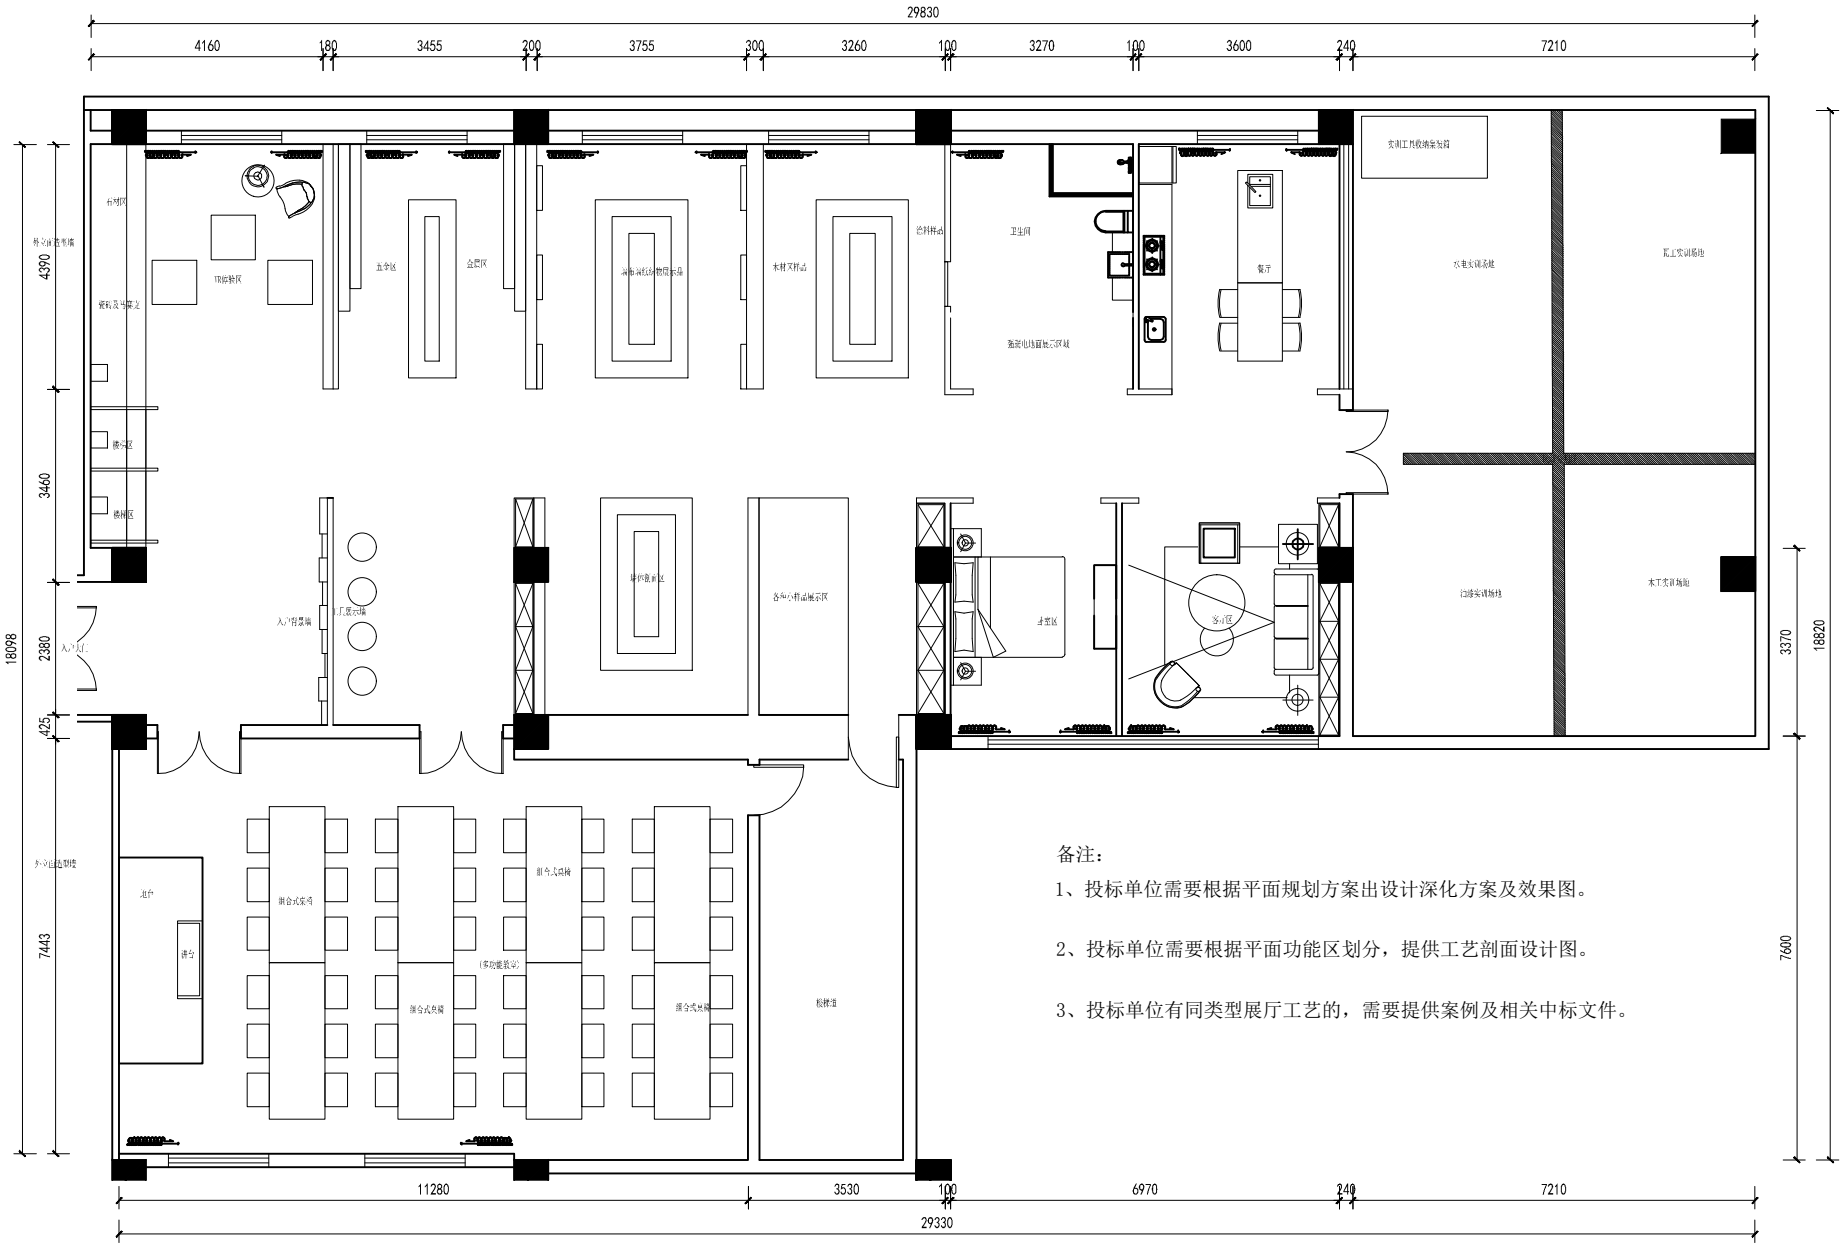

备注：

1、投标单位需要根据平面规划方案出设计深化方案及效果图。

2、投标单位需要根据平面功能区划分，提供工艺剖面设计图。

3、投标单位有同类型展厅工艺的，需要提供案例及相关中标文件。

一
PP-01

平面布置图

SCALE:1/100